



道の駅「白鳥」(白山長滝公園) 既設 平面図

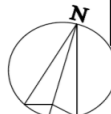


第一期解体 H29.5.20より解体予定
第二期解体 H30.1.8より解体予定

仮設トイレ設置予定箇所
男性4基、女性4基
H29.5.19~H30.3.25まで

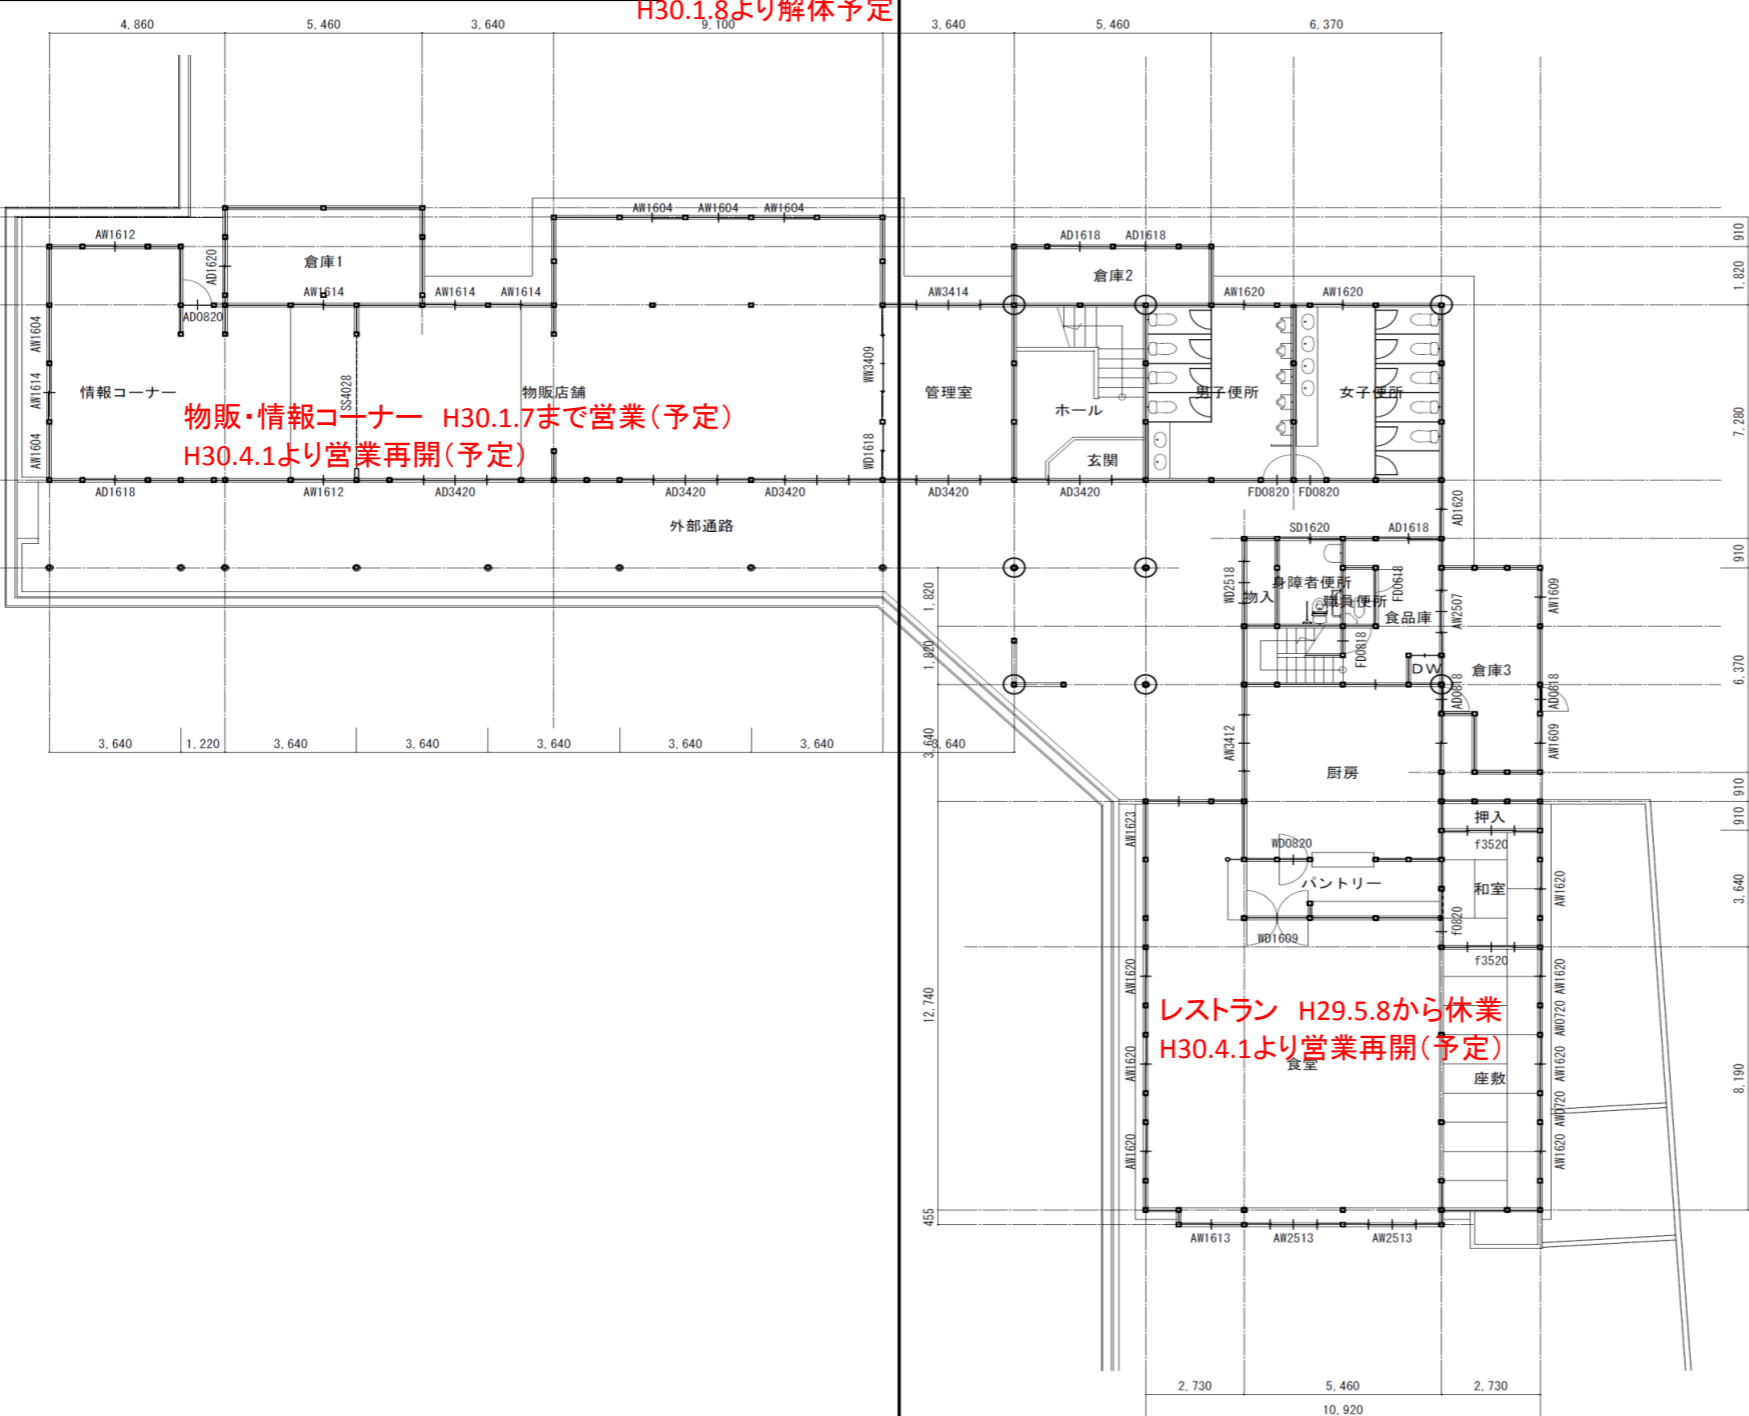

(1階)
平面図 S=1/150


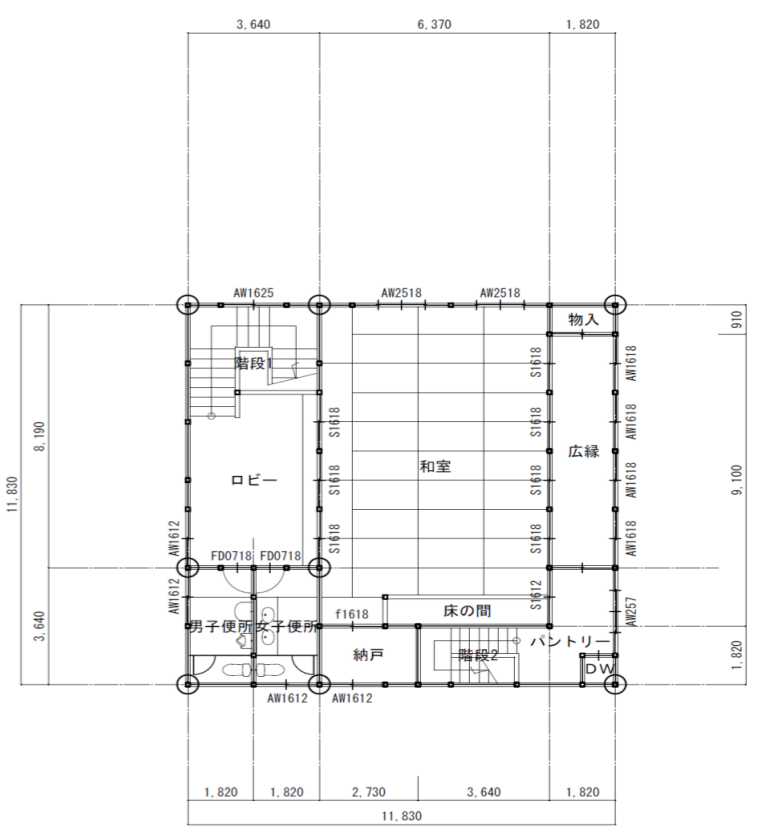


(2階)

解体建物面積		
管理棟	1階	467.89㎡
	2階	139.95㎡
	計	607.84㎡
売店	①棟	9.94㎡
	②棟	9.94㎡
	計	19.88㎡

凡例			
工事名	道の駅「白鳥」(白山長滝公園) 新築工事		
図面名称	既設参考図(2)	図面番号	K-03
縮尺	1/150	作成年月日	平成 29年 2月
設計者氏名印	郡上市振興事務所白鳥振興課 一級建築士事務所 岐阜県知事 登録 第 12160 号 瀬川上建築事務所 郡上市事務所 一級建築士 大臣 登録 第 148126 号 川上 勉		

道の駅「白鳥」(白山長滝公園) 既設 立面図

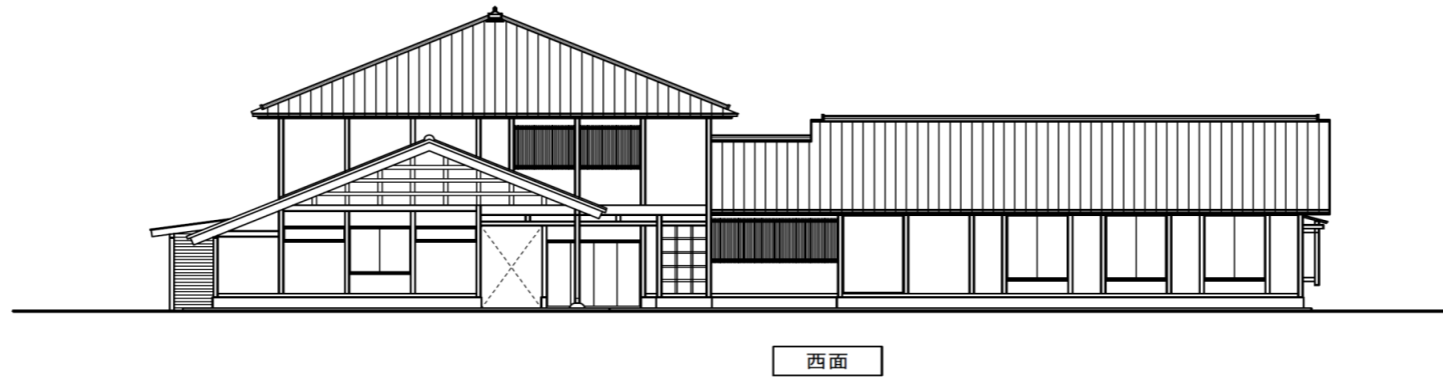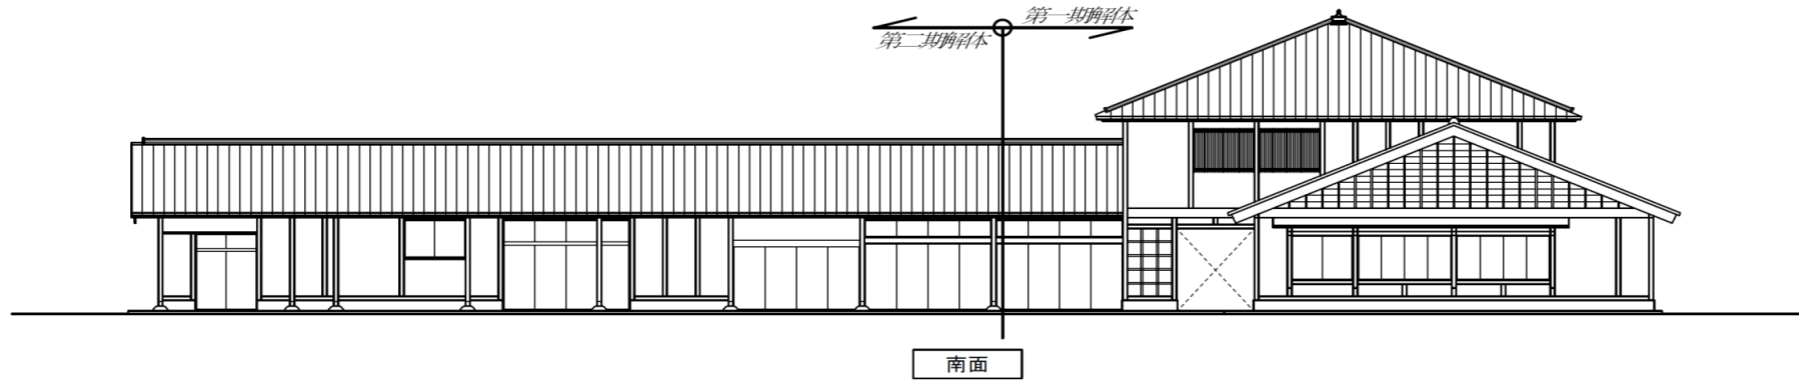

立面図 S=1/150

凡例

工事名	道の駅「白鳥」(白山長滝公園)新築工事		
図面名称	既設参考図(3)	図面番号	K - 04
縮尺	1/150	作成年月日	平成 29年 2月
設計者 氏名印	郡上市振興事務所白鳥振興課		
	<small>一級建築士事務所 岐阜県知事 登録 第 12160 号 瀬川上建築事務所 郡上市事務所 一級建築士 大臣 登録 第 148136 号 川上 勉</small>		