



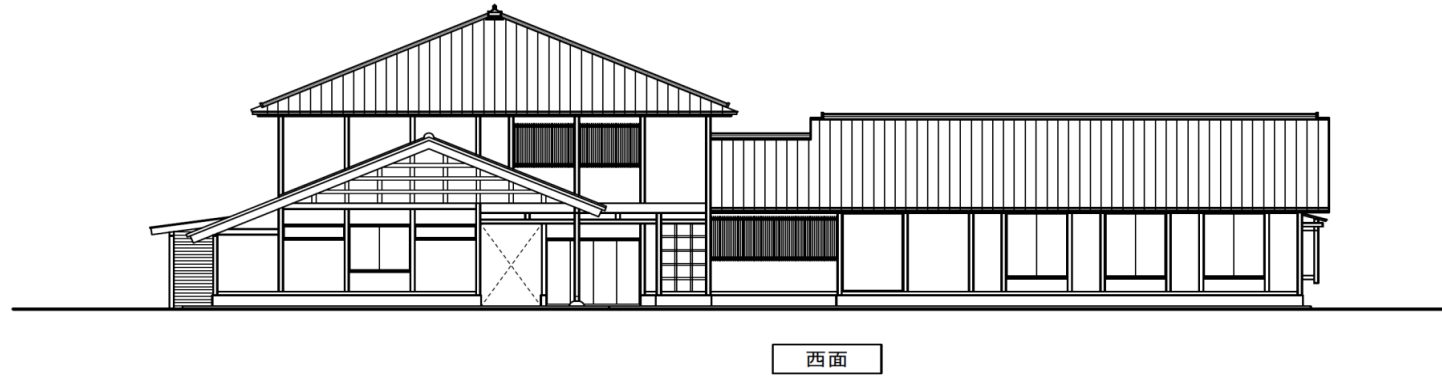

道の駅「白鳥」(白山長滝公園) 既設 立面図

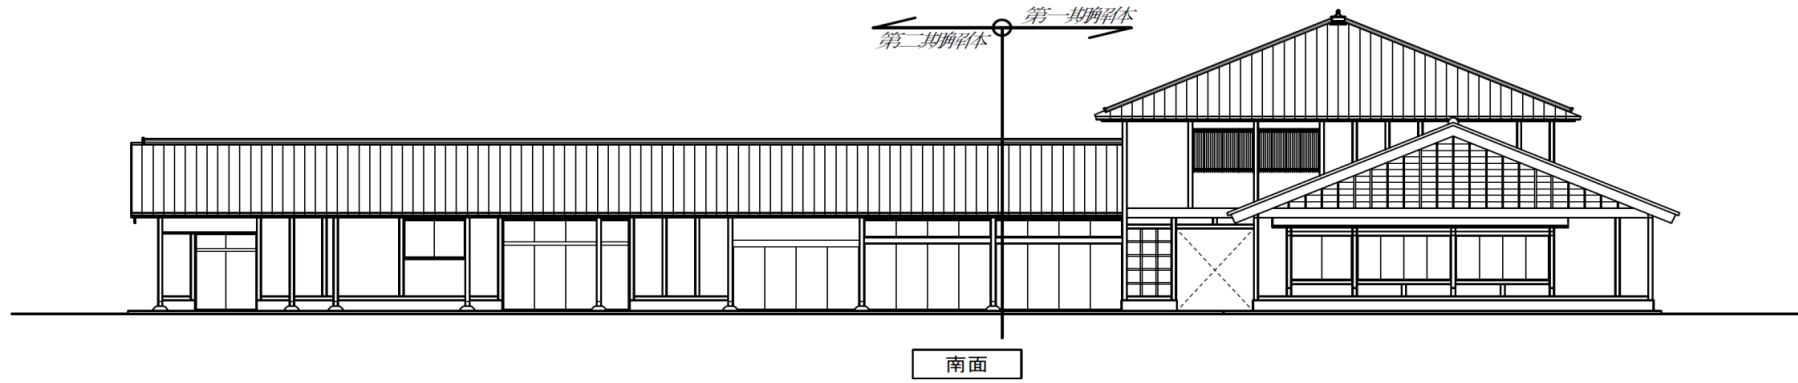

立面図 S=1/150

凡例

|  |  |  |  |  |  |  |  |  |  |
|--|--|--|--|--|--|--|--|--|--|
|  |  |  |  |  |  |  |  |  |  |
|  |  |  |  |  |  |  |  |  |  |
|            |  |       |           |
|------------|--|-------|-----------|
| 工事名        | 道の駅「白鳥」(白山長滝公園) 新築工事   |       |           |
| 図面名称       | 既設参考図(3)   | 図面番号  | K - 04    |
| 縮尺         | 1/150  | 作成年月日 | 平成 29年 2月 |
| 設計者<br>氏名印 | 郡上市振興事務所白鳥振興課  |       |           |
|            | <small>一級建築士事務所 岐阜県知事 登録 第 12160 号 瀬川上建築事務所 郡上市事務所<br/>一級建築士 大臣 登録 第 148136 号 川上 勉</small> |       |           |
|            |  |       |           |
|            |  |       |           |